




PLAN DE FEU

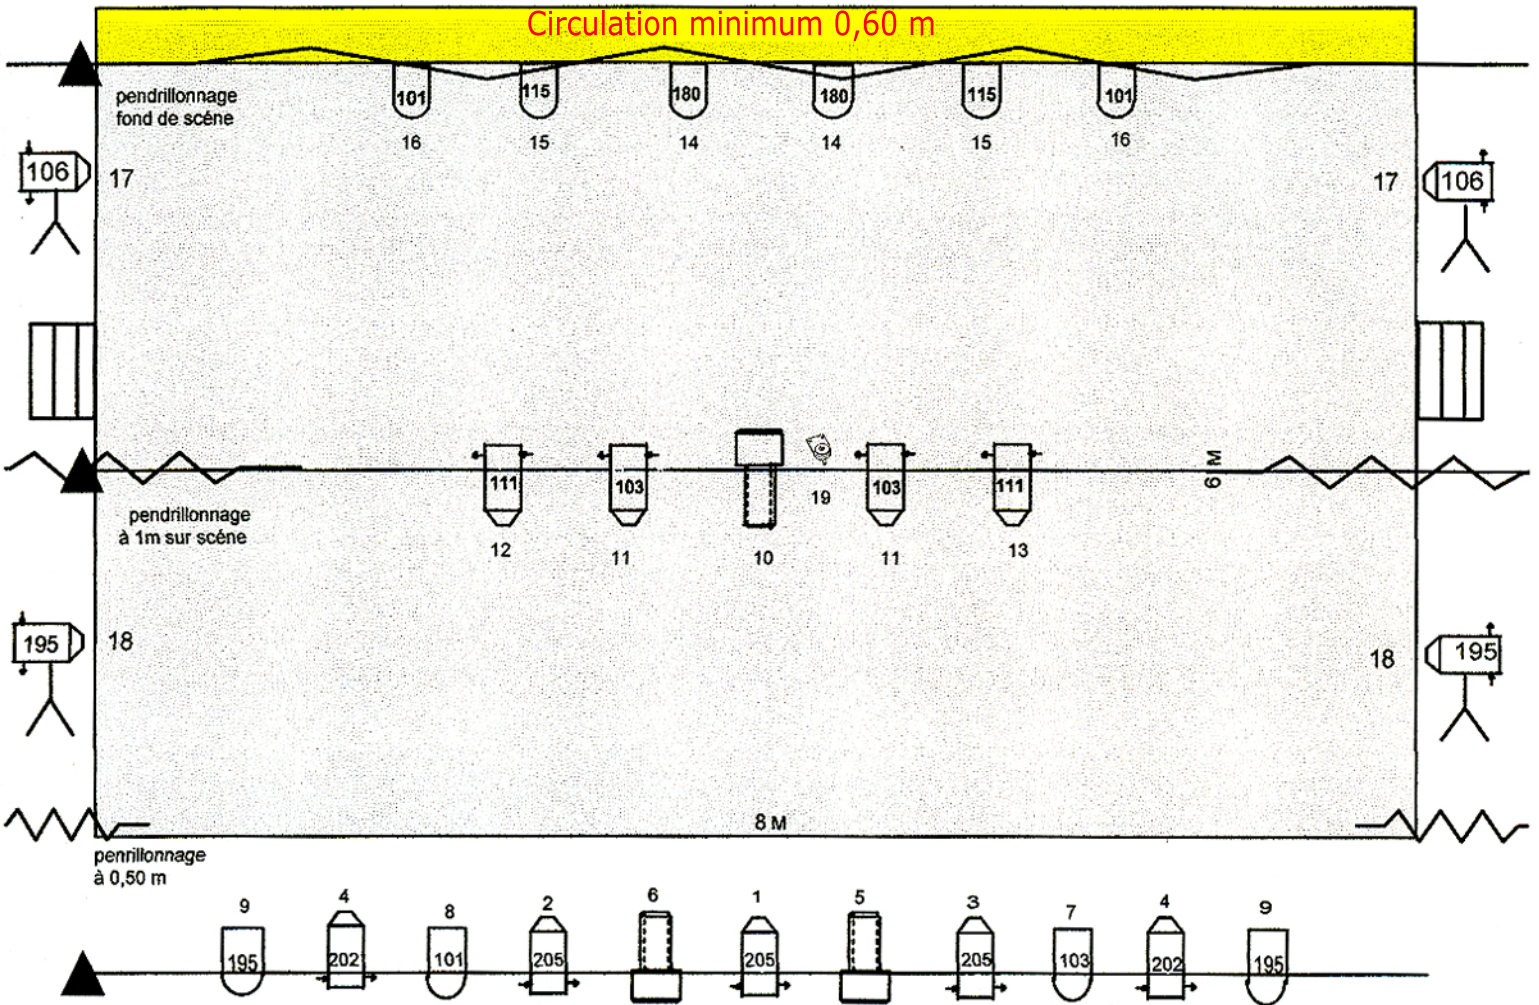

ATTENTION : Salle dans le noir complet

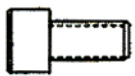


DECOUPE 1KW : x 3

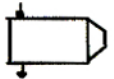

PC 1KW : x 9



PAR 64 CP 61 EN CONTRE : x 6
CP 62 EN FACE : x 4

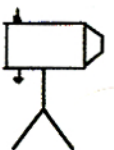

PC1KW SUR PIED : x 4

Taille de la scène 8 X 6

1 JEU D'ORGUE 24 circuits AVEC PROG, MEMOIRE ET PATCH ELECTRONIQUE PLUS CHASER



CIRCUITS LIBRES

GELATINE LEE FILTERS

101, 103, 106, 111, 115, 180, 195, 202, 205



PENDRILLONS